

ПЛАН 3-4 ЭТАЖА НА ОТМЕТКАХ +11.100, +17.700


в т.ч.:

3 этаж
 фудкорт (комплекс национальных ресторанов) = 1000 м²
 торговые площади
 детский культурно-развлекательный центр

4 этаж
 мебельный салон
 небольшие кафе и рестораны быстрого питания

S общая этажа = 85347,36 м²

У	8.500,8.500,8.500
Т	8.500,8.500,8.500
Т	8.500,8.500,8.500
С	8.500,8.500,8.500
С	8.500,8.500,8.500
Р	8.500,8.500,8.500
Р	8.500,8.500,8.500
И	8.500,8.500,8.500
И	8.500,8.500,8.500
О	8.500,8.500,8.500
И	8.500,8.500,8.500
И	8.500,8.500,8.500
М	8.500,8.500,8.500
М	8.500,8.500,8.500
Д	8.500,8.500,8.500
Д	8.500,8.500,8.500
К	8.500,8.500,8.500
К	8.500,8.500,8.500
И	8.500,8.500,8.500
И	8.500,8.500,8.500
В	8.500,8.500,8.500
В	8.500,8.500,8.500
З	8.500,8.500,8.500
Ж	8.500,8.500,8.500
Ж	8.500,8.500,8.500
Е	8.500,8.500,8.500
Е	8.500,8.500,8.500
Д	8.500,8.500,8.500
Д	8.500,8.500,8.500
Г	8.500,8.500,8.500
В	8.500,8.500,8.500
В	8.500,8.500,8.500
Б	8.500,8.500,8.500
Б	8.500,8.500,8.500
А	8.500,8.500,8.500
А	8.500,8.500,8.500

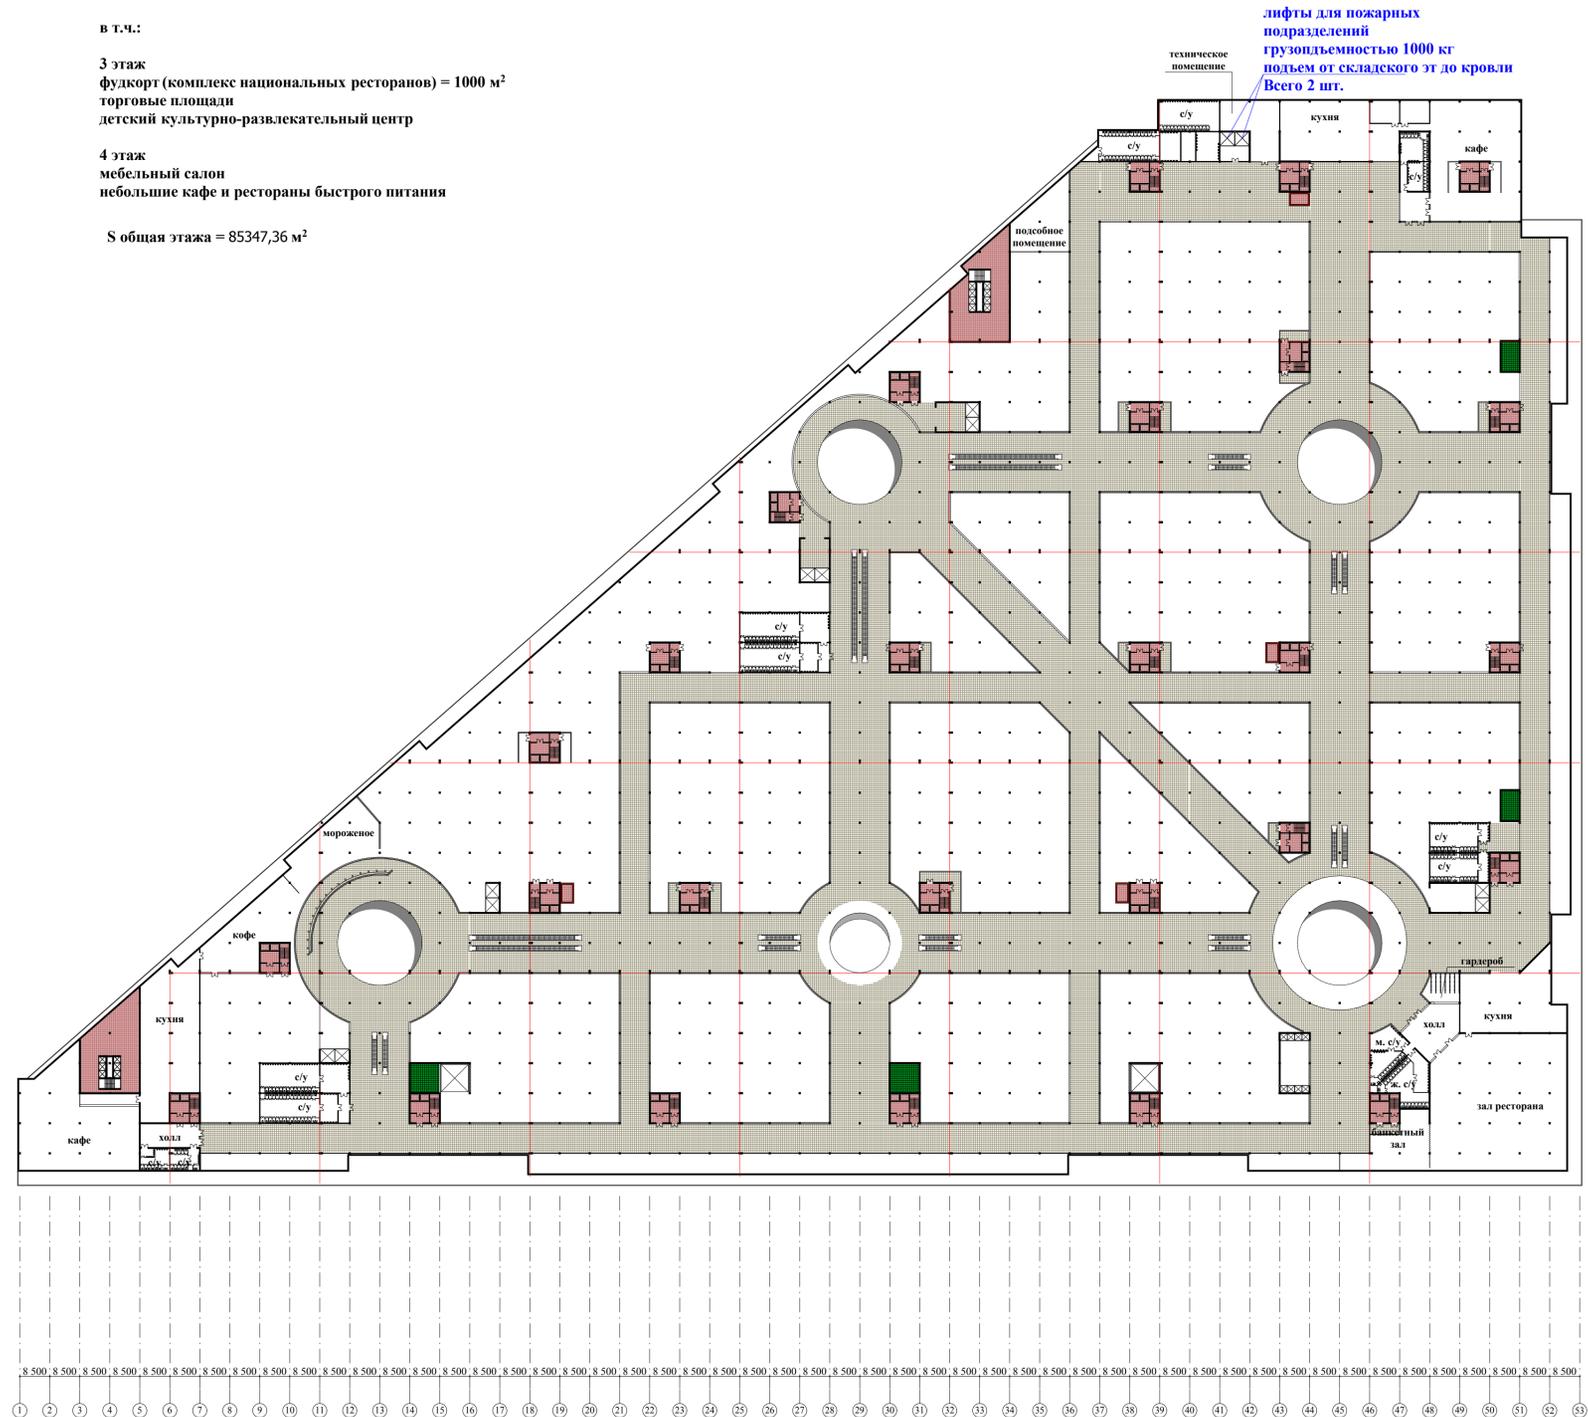

 **пассажирские грузовые лифты**
 грузопъемностью 1000 кг
 подъем от 1 этажа до кровли отм.+49.900
 Всего 54 шт. из них 8 до отм.+53.900

 **Помещение для размещения оборудования и коммуникаций линий систем противопожарной безопасности (5000x3000). Предел огнестойкости двери E130, стен REI-45.**

 **Помещение для размещения оборудования и коммуникаций линий систем противопожарной безопасности (5000x8400). Предел огнестойкости двери E130, стен REI-45.**

 **Помещение для размещения оборудования и коммуникаций линий систем противопожарной безопасности (8400x8400). Предел огнестойкости двери E130, стен REI-45.**

1	8.500
2	8.500
3	8.500
4	8.500
5	8.500
6	8.500
7	8.500
8	8.500
9	8.500
10	8.500
11	8.500
12	8.500
13	8.500
14	8.500
15	8.500
16	8.500
17	8.500
18	8.500
19	8.500
20	8.500
21	8.500
22	8.500
23	8.500
24	8.500
25	8.500
26	8.500
27	8.500
28	8.500
29	8.500
30	8.500
31	8.500
32	8.500
33	8.500
34	8.500
35	8.500
36	8.500
37	8.500
38	8.500
39	8.500
40	8.500
41	8.500
42	8.500
43	8.500
44	8.500
45	8.500
46	8.500
47	8.500
48	8.500
49	8.500
50	8.500
51	8.500
52	8.500
53	8.500

Заказчик: ООО "СЛАВЯНСКИЙ МИР"					
Разработка архитектурно-планировочного решения торгово-офисного гостиничного комплекса "Славянский мир" по адресу: МО, Ленинский муниципальный р-он, 41-км МКАД					
Изм.	Кол.уч.	Лист	Масш.	полп.	дата
ген.директор		Тасымов Г.Г.			
ГАП		Шугаев Г.Г.			
архитектор		Тасымов Г.Г.			
архитектор		Коваленко Т.А.			
Объемно-планировочное решение объекта.			Стад.	Лист	Листов
План 3-4-ого этажа на отметках +11.100, +17.700 М 1:1000			П		
			Генеральный проектировщик ООО "МЕМАР"		