


**ПЛАН КРОВЛИ  
НА ОТМЕТКЕ +50.700  
(ПЕНТХАУСЫ)**

**S общая пентхаусов = 13119,94 м<sup>2</sup>**

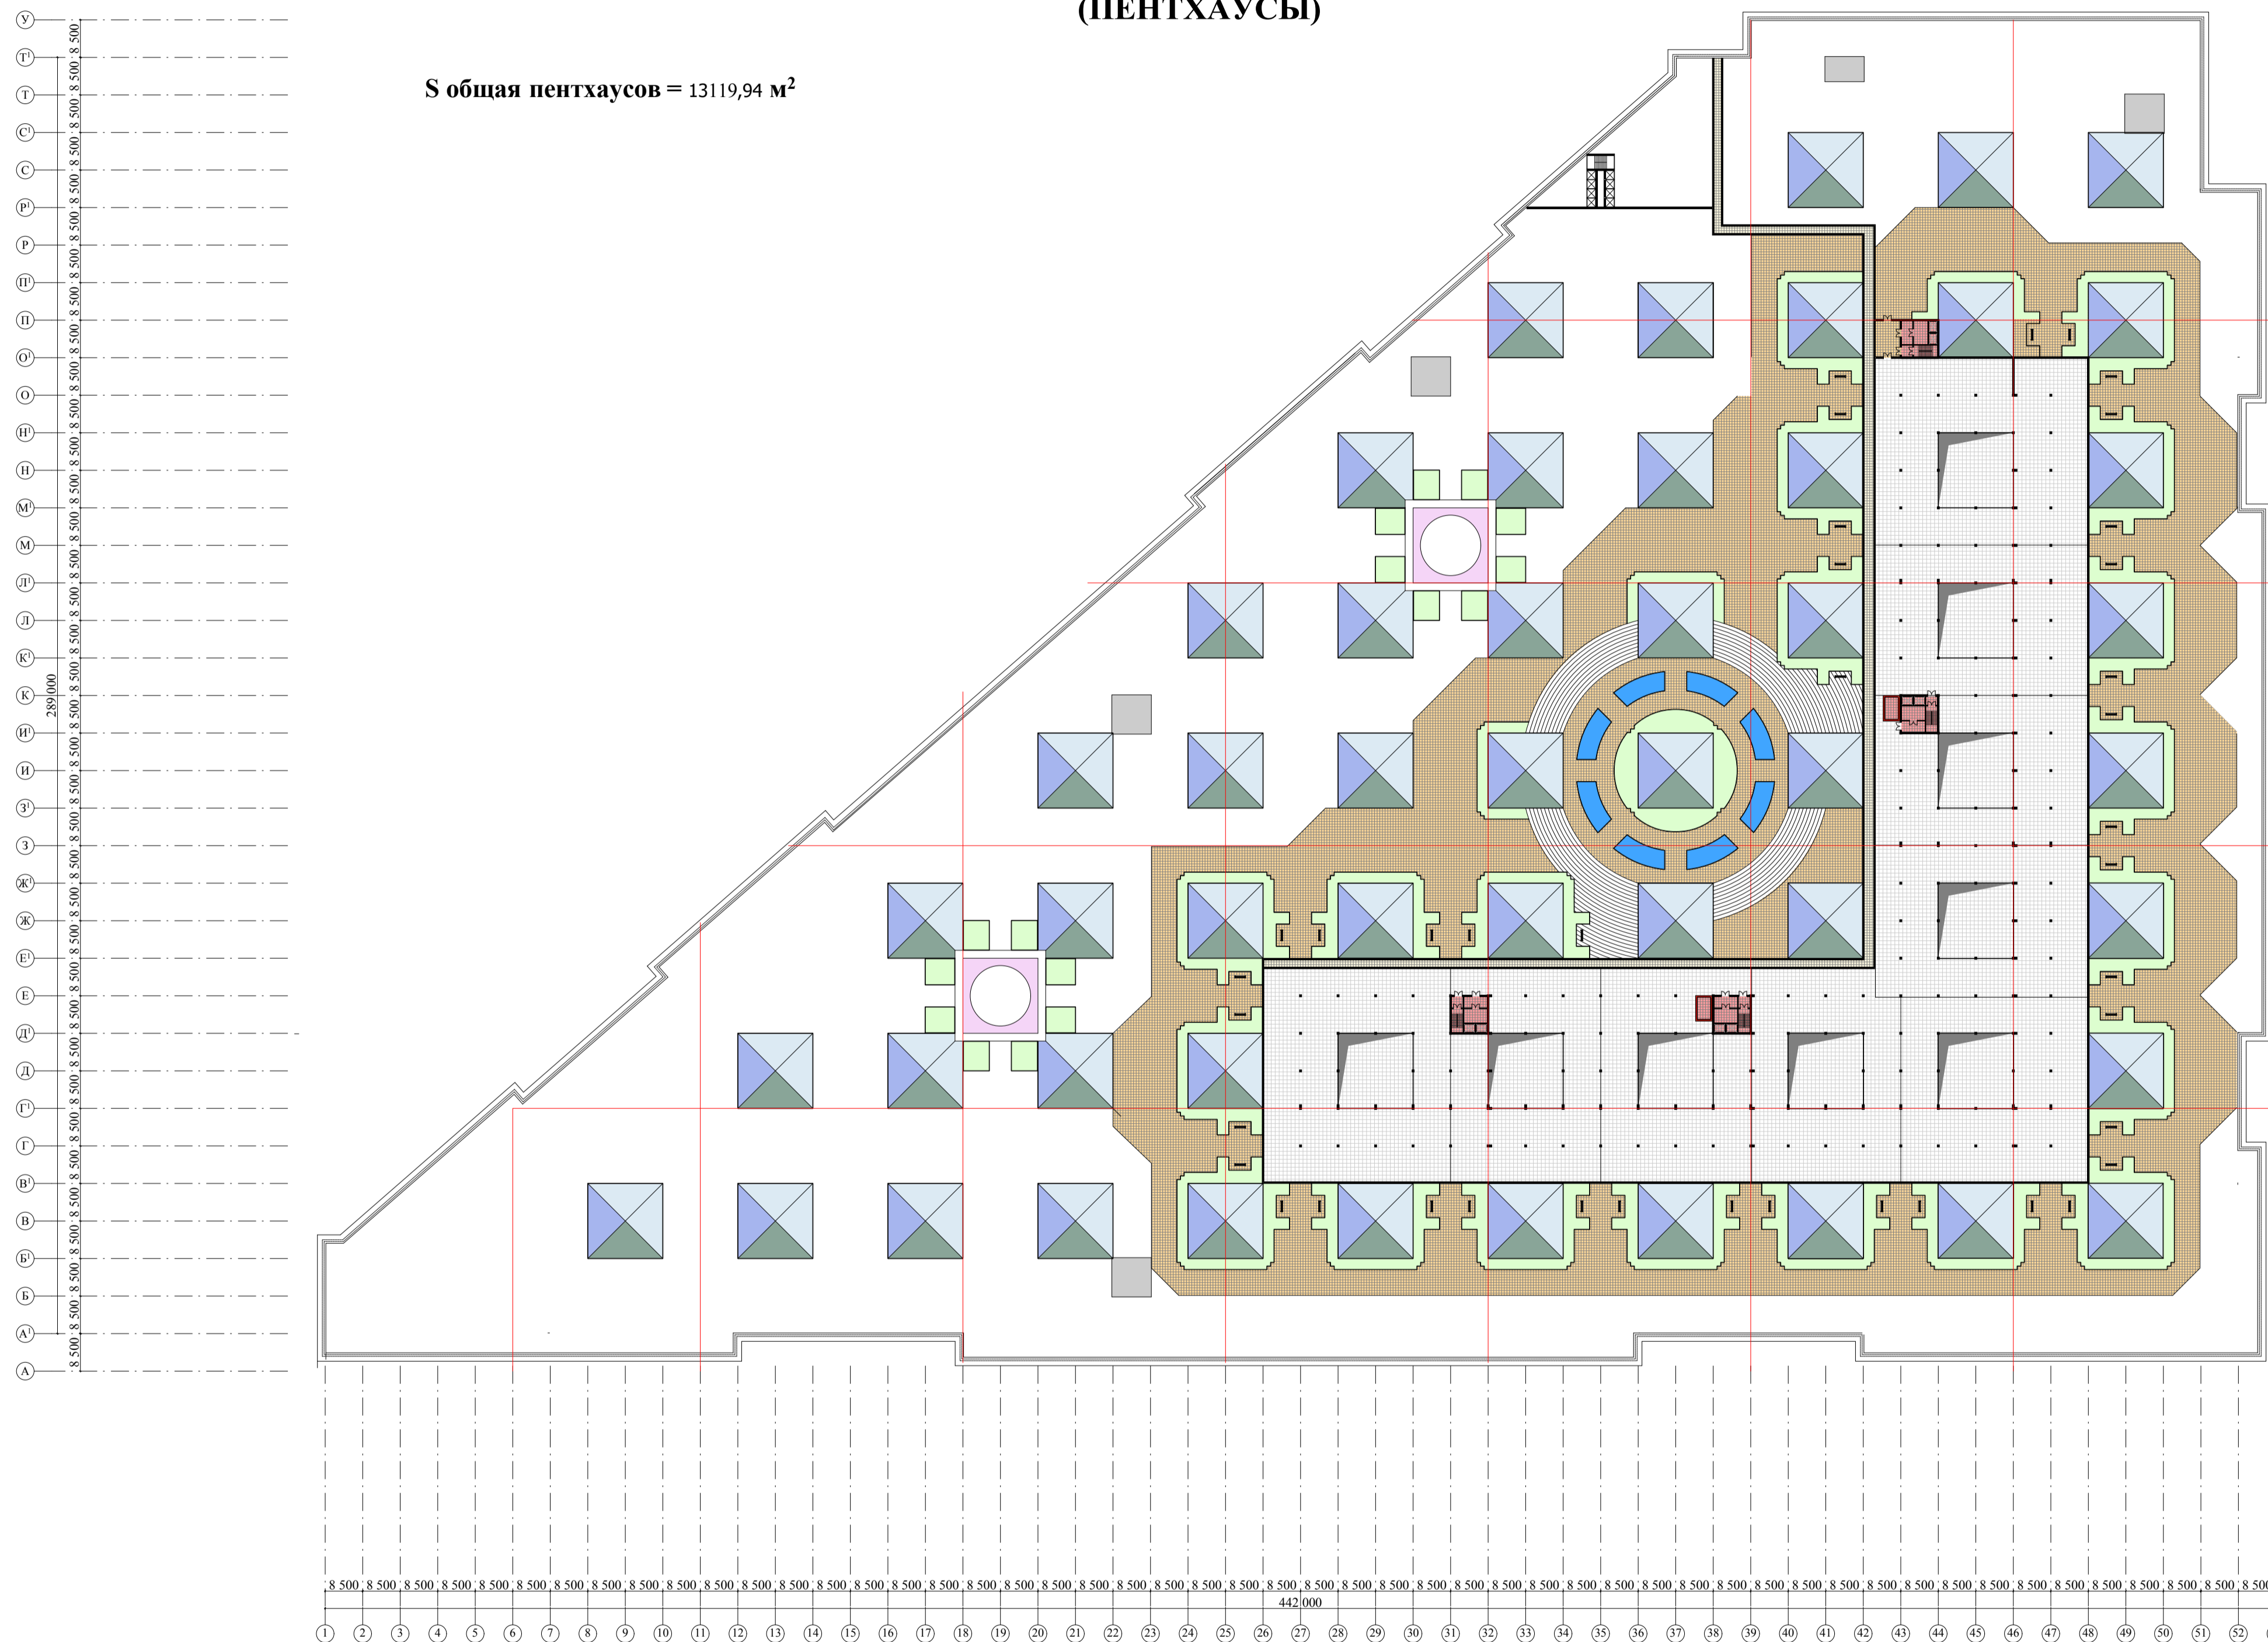

						Заказчик: ООО "СЛАВЯНСКИЙ МИР"			
						Разработка архитектурно-планировочного решения торгово-офисного гостиничного комплекса "Славянский мир" по адресу: МО, Ленинский муниципальный р-он, 41-км МКАД			
Изм.	Кол.уч.	Лист	Масш.	возм.	дата	Объемно-планировочное решение объекта.	Стад.	Лист	Листов
ген.директор		Тасымов Г.Г.					П		
ГАП		Шугаев Г.Т.							
архитектор		Тасымов Г.Г.							
архитектор		Коваленко Т.А.							
						План кровли на отм. +50.700 М 1:1000		Генеральный проектировщик ООО "МЕМАР"	